

ΕΦΗΜΕΡΙΣ ΤΗΣ ΚΥΒΕΡΝΗΣΕΩΣ
ΤΗΣ ΕΛΛΗΝΙΚΗΣ ΔΗΜΟΚΡΑΤΙΑΣ

ΑΘΗΝΑ 23 ΦΕΒΡΟΥΑΡΙΟΥ 1987	ΤΕΥΧΟΣ ΤΕΤΑΡΤΟ	ΑΡΙΘΜΟΣ ΦΥΛΛΟΥ 124

ΠΕΡΙΕΧΟΜΕΝΑ

ΠΟΛΕΟΔΟΜΙΑ
ΑΠΟΦΑΣΕΙΣ

ΠΟΛΕΟΔΟΜΙΑ
ΑΠΟΦΑΣΕΙΣ

Αριθ. 90822/86 (1)

Έγκριση του ρυμοτομικού σχεδίου οικισμού «ΕΞΟΧΗ» Παγγαίου, Ν. Καβάλας.

Ο ΝΟΜΑΡΧΗΣ ΚΑΒΑΛΑΣ

Έχοντας υπόψη:

1. Το Ν.Δ. της 17.7.1923 «περί σχεδίων πόλεων και κωμών του Κράτους» όπως τροποποιήθηκε και συμπληρώθηκε μέχρι σήμερα.

2. Το Ν.Δ. 1018/1971 και τις τροποποιήσεις που έγιναν στον Α.Ν. 314/1968.

3. Το Ν. 1337/1983 «περί επεκτάσεως πολεοδομικών σχεδίων κλπ.» και ειδικότερα το άρθρο 38 αυτού «περί ρυμοτομικών σχεδίων αγροτικών οικισμών».

4. Το Π.Δ. της 14.5.1985 (ΦΕΚ 225Δ') «περί μεταβιβάσεως αρμοδιοτήτων στους Νομάρχες».

5. Τη με αριθ. 22/187/24.4.1986 γνωμοδότηση του Συμβ. Χ.Ο.Π. Ν. Καβάλας.

6. Τη με αριθμό 49/28.4.1986 απόφαση του Δημοτικού Συμβουλίου Ελευθερούπολης, αποφασίζουμε:


Εγκρίνουμε τρ ρυμοτομικό σχέδιο του οικισμού «ΕΞΟΧΗ» του Δήμου Ελευθερούπολης, επαρχίας Παγγαίου, όπως αυτό φαίνεται στο θεωρημένο από την Πρ/νη του ΤΠ και ΠΕ διάγραμμα σε κλίμακα 1:1.000.

Η απόφαση αυτή, μαζί με το διάγραμμα που τη συνοδεύει, θα ισχύει από τη δημοσίευση στην Εφημερίδα της Κυβερνήσεως.

Η απόφαση αυτή να δημοσιευθεί στην Εφημερίδα της Κυβερνήσεως.

Καβάλα, 13 Ιανουαρίου 1987

Ο Νομάρχης
ΓΙΑΝΝΗΣ ΜΠΕΛΤΣΙΟΣ

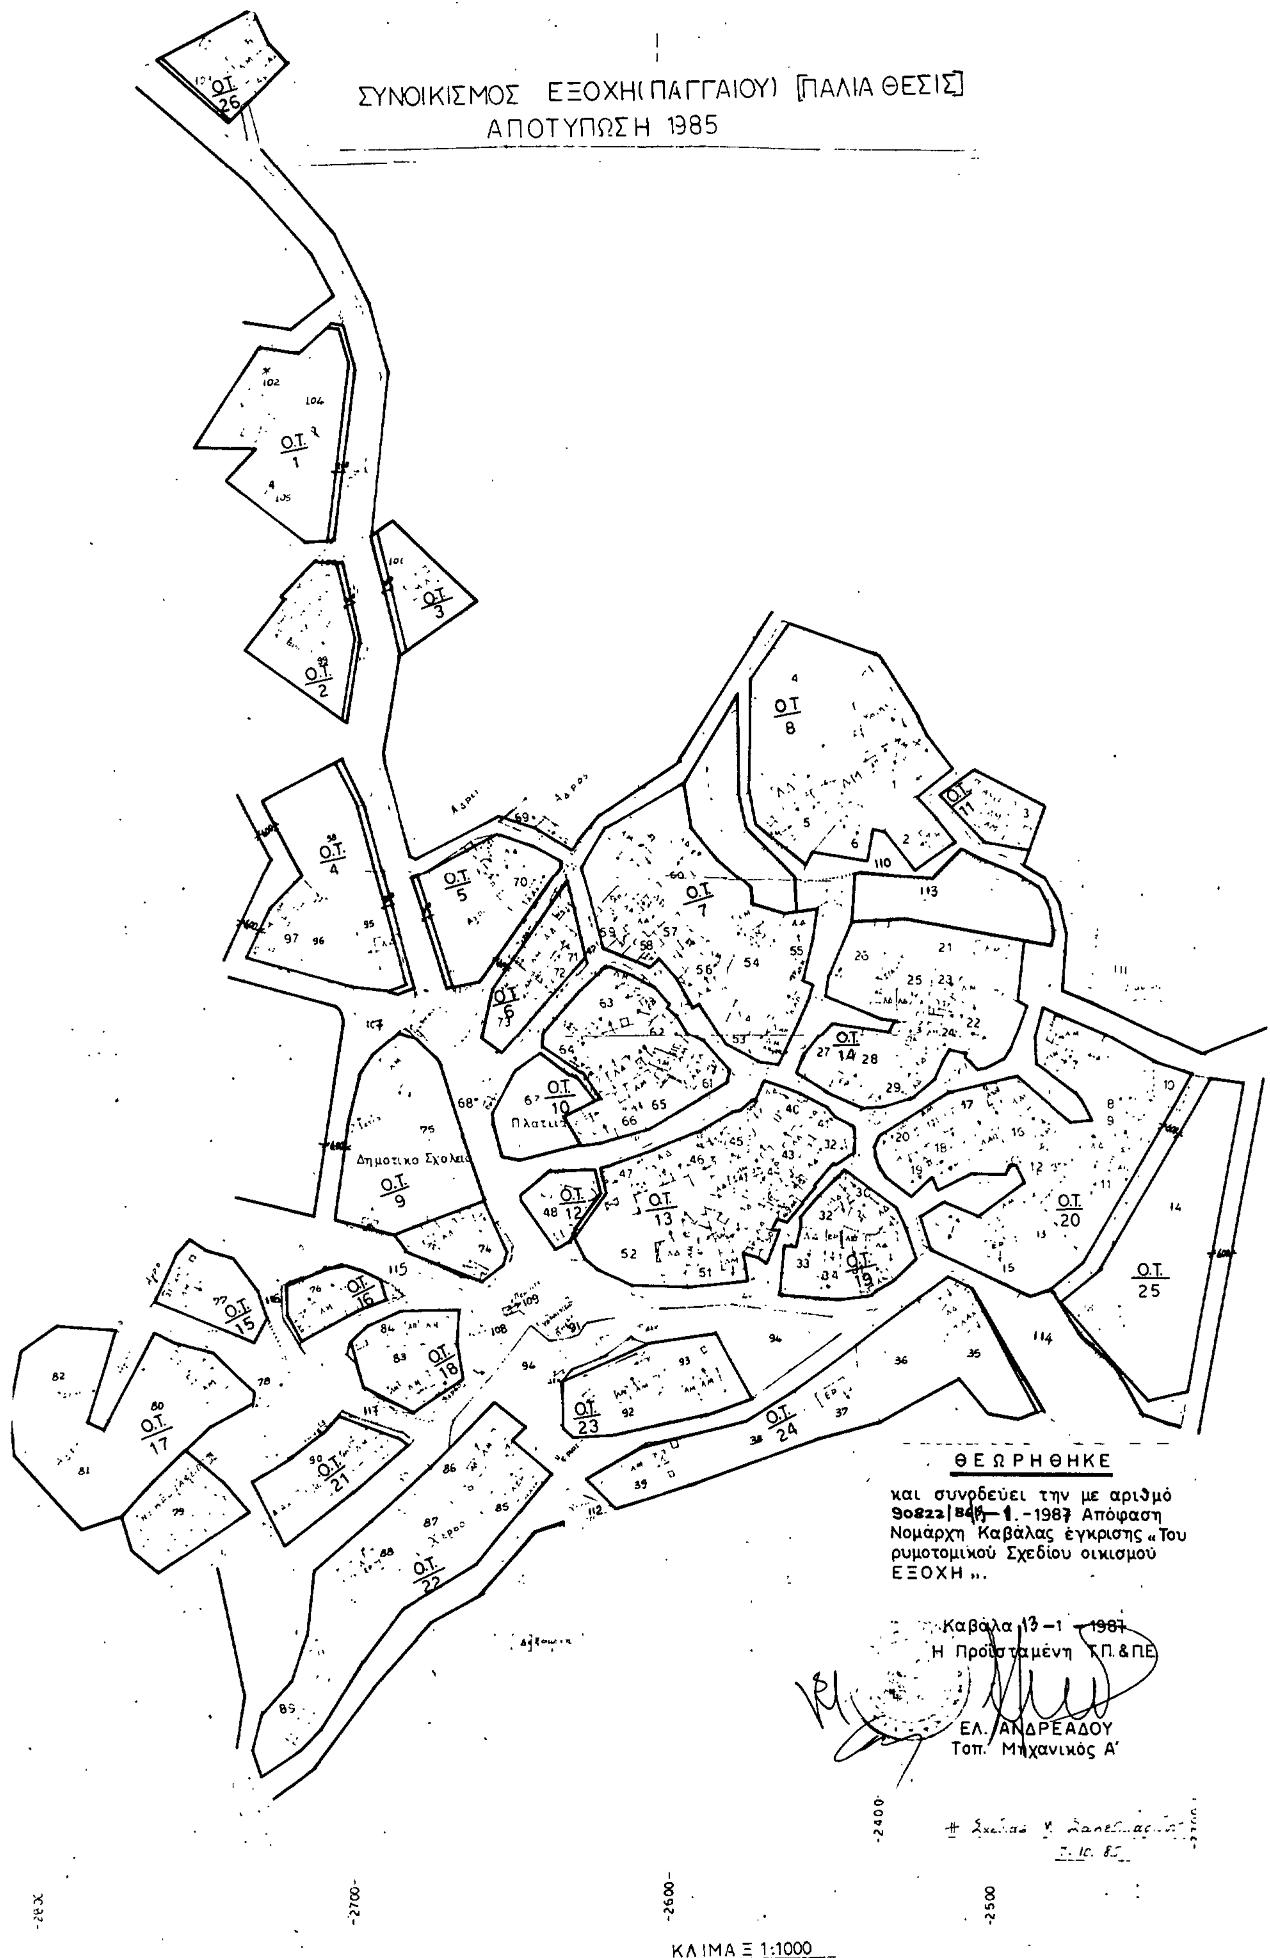
ΣΥΝΟΙΚΙΣΜΟΣ ΕΞΟΧΗ(ΠΑΓΓΑΙΟΥ) [ΠΑΛΙΑ ΘΕΣΙΣ]
ΑΠΟΤΥΠΩΣΗ 1985
Ο.Τ. 26
Ο.Τ. 1
Ο.Τ. 2
Ο.Τ. 3
Ο.Τ. 4
Ο.Τ. 5
Ο.Τ. 6
Ο.Τ. 7
Ο.Τ. 8
Ο.Τ. 9
Ο.Τ. 10
Ο.Τ. 11
Ο.Τ. 12
Ο.Τ. 13
Ο.Τ. 14
Ο.Τ. 15
Ο.Τ. 16
Ο.Τ. 17
Ο.Τ. 18
Ο.Τ. 19
Ο.Τ. 20
Ο.Τ. 21
Ο.Τ. 22
Ο.Τ. 23
Ο.Τ. 24
Ο.Τ. 25
Πλατεια
Δημοτικο Σχολειο
ΘΕΩΡΗΘΗΚΕ
και συνοδεύει την με αριθμό 90822/849—1.-1987 Απόφαση Νομάρχη Καβάλας έγκρισης «Του ρυμοτομικού Σχεδίου οικισμού ΕΞΟΧΗ».
Καβάλα 13-1-1987
Η Προϊσταμένη Τ.Π.&Π.Ε.
ΕΛ. ΑΝΔΡΕΑΔΟΥ
Τοπ. Μηχανικός Α'
-2800
-2700
-2600
-2500
-2400
ΚΛΙΜΑΞ 1:1000

Αριθ. 164 (2)

Τροποποίηση του ρυμοτομικού σχεδίου Ελευθερούπολης στην κατ' επέκταση της οδού Συμβόλου Περιοχή (Φ.Π. 5), Ν. Καβάλας.

Ο ΝΟΜΑΡΧΗΣ ΚΑΒΑΛΑΣ

Έχοντας υπόψη:

1. Το Ν.Δ. της 17.7.1923 «περί σχεδίων πόλεων και κωμών του Κράτους», όπως τροποποιήθηκε και συμπληρώθηκε μέχρι σήμερα.

2. Το Ν.Δ. 1018/1971 και τον Α.Ν. 314/1968 καθώς και την παρ. 1δ του άρθρου 26 του Ν. 1512/85.

3. Το Π.Δ. 183/9.5.1986 (ΦΕΚ 70Α/5.6.1986) 'Έγκριση τροποποιήσεων σχεδίων πόλεων και καθορισμός όρων δόμησης από τους Νομάρχες».

4. Την αριθ. 35/31.3.1986 απόφαση του Δημοτικού Συμβ. Ελευθερούπολης.

5. Τη με αριθ. 1/532/22.12.1986 γνωμοδότηση του Συμβ. Χ.Ο.Π. Ν. Καβάλας.

Επειδή με την πρόταση της τροποποίησης διευρύνεται τοπικά ο κοινόχρηστος χώρος και προσαρμόζεται η οριακή οικοδομική γραμμή στις κλίσεις του εδάφους, αποφασίζουμε:

Την τροποποίηση του ρυμοτομικού σχεδίου Ελευθερούπολης στην κατ' επέκταση της οδού Συμβόλου περιοχή (Φ.Π.5) όπως φαίνεται στο θεωρημένο από την Πρ/νη του ΤΠ και ΠΕ τοπογραφικό διάγραμμα σε κλιμ. 1:1000.

Η απόφαση αυτή θα ισχύει από τη δημοσίευσή της στην Εφημερίδα της Κυβερνήσεως.

Η απόφαση αυτή να δημοσιευθεί στην Εφημερίδα της Κυβερνήσεως.

Καβάλα, 14 Ιανουαρίου 1987

Ο Νομάρχης
ΓΙΑΝΝΗΣ ΜΠΕΛΤΣΙΟΣ

ΤΡΟΠΟΠΟΙΗΣΗ ΤΟΥ ΡΥΜΟΤΟΜΙΚΟΥ ΣΧΕΔΙΟΥ ΕΛΕΥΘΕΡΟΥΠΟΛΗΣ ΣΤΗΝ ΠΕΡΙΟΧΗ ΚΑΤ' ΕΠΕΚΤΑΣΗ ΤΗΣ ΟΔΟΥ ΣΥΜΒΟΛΟΥ.


ΘΕΩΡΗΘΗΚΕ

και συνοδεύει την με αριθμό 164 14-1-1987 Απόφαση Νομάρχη Καβάλας

Καβάλα 14 - 4 -1987

Η ΠΡΟΙΣΤΑΜΕΝΗ Τ.Π. & Π.Ε.

ΕΛ. ΑΝΔΡΕΑΔΟΥ
Τοπ Μηχανικός Α'

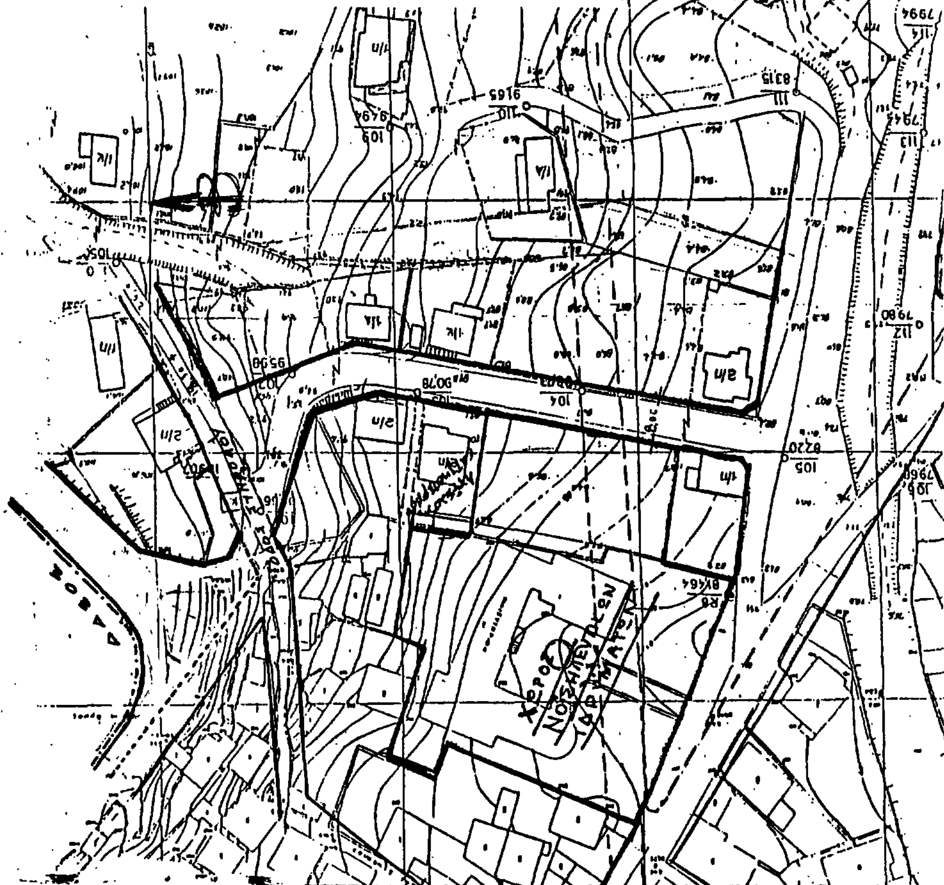

ΕΛΕΥΘΕΡΟΥΠΟΛΙ.
Φ.Π.V Κλ. 1:1000

Αριθ. 5100 (3)

Τροποποίηση του ρυμοτομικού σχεδίου πόλεως Κοζάνης στο Ο.Τ. 4.

Ο ΝΟΜΑΡΧΗΣ ΚΟΖΑΝΗΣ

Έχοντας υπόψη:

1. Το Ν.Δ. της 17.7.1923 για τα σχέδια πόλεων.

2. Το Ν.Δ. 1018/1.1.1971 και τον Α.Ν. 314/1968 για τις αρμοδιότητες των Νομαρχών σε θέματα έγκρισης ή τροποποίησης σχεδίων πόλεων.

3. Τα Β.Δ. 712/70, 677/71 και 198/72 για τη διοικητική αποκέντρωση όπως ισχύουν σήμερα.

4. Τη 19/1–8/Β/9.9.1971 κοινή απόφαση των Υπουργών Προεδρίας Κυβερνήσεως και Εσωτερικών για την οργάνωση των Νομαρχιών.

5. Το Ν. 1032/1980 για τη σύσταση του ΥΧΟΠ.

6. Το Ν. 8/9.6.73 «περί ΓΟΚ».

7. Το Ν. 1337/1983 και ειδικότερα το άρθρο 33 παρ. 2 αυτού και του Ν. 1512/85 αρ. 8 παρ. 15 αυτού και το Ν. 1577/85 άρθρο 34 παρ. 3.

8. Το Π.Δ. 183(ΦΕΚ 70Α/5.6.86) για τη μεταβίβαση αρμοδιοτήτων στους Νομάρχες, έγκρισης τροποποιήσεων ρυμοτομικών σχεδίων σε οικισμούς άνω των 20.000 κατοίκων.

9. Το ρυμοτομικό σχέδιο της πόλης Κοζάνης που εγκρίθηκε με το Π.Δ., της 22 – 1/29.1.1929 (ΦΕΚ 32Α).

Έχοντας ιδεί:

α) Την απόφαση 101/1986 του Δημοτικού Συμβουλίου Κοζάνης με την οποία προτείνεται η έγκριση της τροποποίησης του ρυμοτομικού σχεδίου Κοζάνης στο ΟΤ 4.

β) Την από 24.11.86 εισήγηση του Τμήματος Πολεοδομίας και ΠΕ της Νομαρχίας μας για την έγκριση της υπόψη τροποποίησης.

γ) Τη σύμφωνη γνώμη του Νομαρχιακού Συμβουλίου ΠΕΧΩΔΕ της Νομαρχίας μας που διατυπώθηκε στο 3ο θέμα της 24ης συνεδρίασης της 24.11.1986 και επειδή:


Με την υπόψη τροποποίηση δεν θίγεται το βασικό οδικό δίκτυο, λαμβάνονται υπόψη λόγοι κυκλοφοριακοί καθώς και ιδιωτικά δίκαια, δεν μειώνονται κοινωφελείς ή κοινόχρηστοι χώροι, αντίθετα αυξάνονται οι κοινόχρηστοι χώροι με τη δημιουργία 4μετρου πεζόδρομου, αποφασίζουμε:

Εγκρίνουμε την τροποποίηση του ρυμοτομικού σχεδίου πόλεως Κοζάνης στο ΟΤ 4 με τη δημιουργία πεζοδρόμου και δύο ΟΤ 4α και 4 όπως φαίνεται στο διάγραμμα το θεωρημένο από 24.11.86 από το Τμήμα Πολεοδομίας και ΠΕ της Νομαρχίας μας που συνοδεύει την απόφαση αυτή και αποτελεί αναπόσπαστο μέρος της.

Η απόφαση αυτή να δημοσιευθεί στην Εφημερίδα της Κυβερνήσεως.

Κοζάνη, 22 Δεκεμβρίου 1986

Ο Νομάρχης
ΓΙΩΡΓΟΣ ΚΕΡΑΜΑΡΗΣ

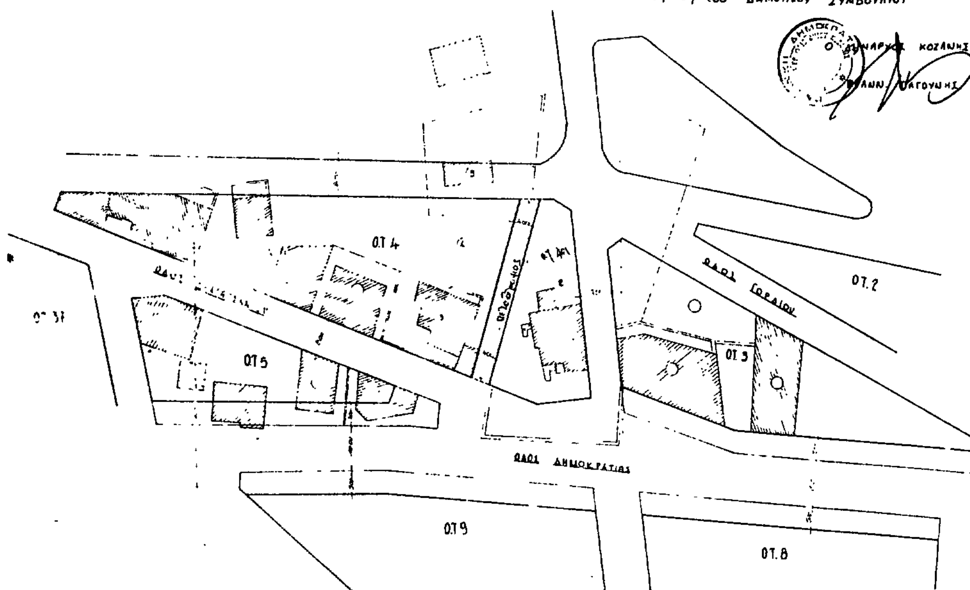

Αριθ. 5098 (4)

Τροποποίηση του ρυμοτομικού σχεδίου πόλεως Κοζάνης στο Ο.Τ. 447.

Ο ΝΟΜΑΡΧΗΣ ΚΟΖΑΝΗΣ

Έχοντας υπόψη:

1. Το Ν.Δ. της 17.7.1923 για τα σχέδια πόλεων.
2. Το Ν.Δ. 1018/1.1.1971 και τον Α.Ν. 314/1968 για τις αρμοδιότητες των Νομαρχών σε θέματα έγκρισης ή τροποποίησης σχεδίων πόλεων.
3. Τα Β.Δ. 712/70, 677/71 και 198/72 για τη διοικητική αποκέντρωση όπως ισχύουν σήμερα.
4. Τη 19/1–8/Β/9.9.1971 κοινή απόφαση των Υπουργών Προεδρίας Κυβερνήσεως και Εσωτερικών για την οργάνωση των Νομαρχιών.
5. Το Ν. 1032/1980 για τη σύσταση του ΥΧΟΠ.
6. Το Ν. 8/9.6.73 «περί ΓΟΚ».
7. Το Ν. 1337/1983 και ειδικότερα το άρθρο 33 παρ. 2 αυτού και του Ν. 1512/85 αρ.8 παρ. 15 αυτού και το Ν. 1577/85 άρθρο 34 παρ. 3.
8. Το Π.Δ. 183(ΦΕΚ 70Α/5.6.86) για τη μεταβίβαση αρμοδιοτήτων στους Νομάρχες, έγκρισης τροποποιήσεων ρυμοτομικών σχεδίων σε οικισμούς άνω των 20.000 κατοίκων.
9. Το ρυμοτομικό σχέδιο της πόλης Κοζάνης που εγκρίθηκε με το Π.Δ., της 22 – 1/29.1.1929 (ΦΕΚ 32Α).

Έχοντας ιδεί:

α) Την απόφαση 145/1986 του Δημοτικού Συμβουλίου Κοζάνης με την οποία προτείνεται η έγκριση της τροποποίησης του ρυμοτομικού σχεδίου Κοζάνης στο ΟΤ 447.

β) Την από 24.11.86 εισήγηση του Τμήματος Πολεοδομίας και ΠΕ της Νομαρχίας μας για την έγκριση της υπόψη τροποποίησης.

γ) Τη σύμφωνη γνώμη του Νομαρχιακού Συμβουλίου ΠΕΧΩΔΕ της Νομαρχίας μας που διατυπώθηκε στο 4ο θέμα της 24ης συνεδρίασης της 24.11.1986.

δ) Την αριθ. Γ. 13686/81(ΦΕΚ 213/16.4.81) Απόφαση του ΥΧΟΠ για τροποποίηση του ΟΤ 447 και επειδή:


Με την υπόψη τροποποίηση δεν θίγεται το βασικό οδικό δίκτυο, λαμβάνονται υπόψη λόγοι κυκλοφοριακοί καθώς και ιδιωτικά δίκαια, αποφασίζουμε:

Εγκρίνουμε την τροποποίηση του ρυμοτομικού σχεδίου πόλεως Κοζάνης στο ΟΤ 447, με την επαναφορά του σχεδίου πόλης στην αρχική του ρύθμιση όπως ήταν πριν την τροποποίηση που έγινε με τη Γ. 13686/81 (ΦΕΚ 213/16.4.81) απόφαση του ΥΧΟΠ, όπως φαίνεται στο διάγραμμα το θεωρημένο από 24.11.86 από το τμήμα Πολεοδομίας και ΠΕ της Νομαρχίας μας που συνοδεύει την απόφαση αυτή και αποτελεί αναπόσπαστο μέρος της.

Η απόφαση αυτή να δημοσιευθεί στην Εφημερίδα της Κυβερνήσεως.

Κοζάνη, 18 Δεκεμβρίου 1986

Ο Νομάρχης
ΓΙΩΡΓΟΣ ΚΕΡΑΜΑΡΗΣ

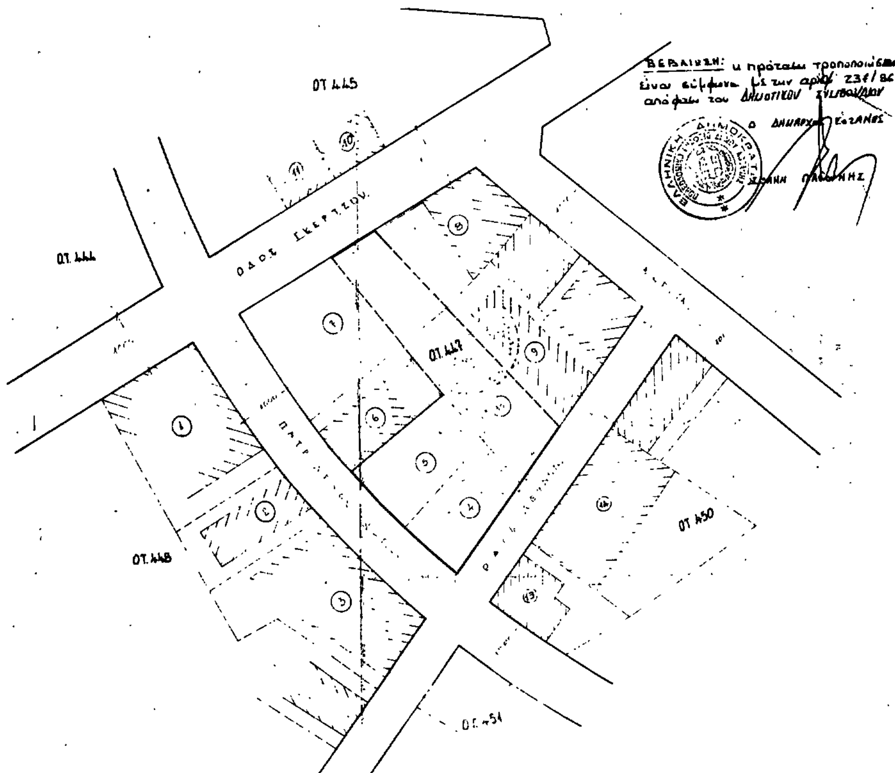

ΤΡΟΠΟΠΟΙΗΣΗ ΕΓΚΕΚΡΙΜΕΝΟΥ ΣΧΕΔΙΟΥ ΠΟΛΗΣ ΜΕΤΑΞΥ ΤΩΝ ΟΔΩΝ ΠΑΤΡΙΑΡΧΟΥ ΦΩΤΙΟΥ Κ' ΑΘΗΝΩΝ Ο.Τ. 447 ΣΤΗΝ ΚΟΖΑΝΗ

ΚΛΙΜΑΚΑ 1:500

ΥΠΟΜΝΗΜΑ

ΟΡΟΙ ΔΟΜΗΣΗΣ

	ΚΑΤΑ ΚΑΝΟΝΑ	ΚΑΤΑ ΠΑΡΕΚΚΛΙΣΗ
	ΤΟΜΕΑΣ ΙΙΙ (ΖΩΝΗ Γ)	
Πρόσωπο	8.00 μ.	7.00 μ.
Βάθος	12.00 μ.	10.00 μ.
Εμβαδόν	150.00 τ.μ.	100.00 τ.μ.
Κάλυψη	70%	70%
Σ.Δ.	2.10	2.10

1. Π.Δ. 21-11/14.12.78 (ΦΕΚ 664 Δ) Τροποποίηση
2. Β.Δ. 3.9.69/15.10.69 (ΦΕΚ 193Δ) -»-
3. Π.Δ. 22.1/29.1.29 (ΦΕΚ 32Α). Αρχική έγκριση σχεδίου

Οικοδομική γραμμή
Προτ. -»- -»-
Καταργ. -»- -»-
Όρια ιδιοκτησιών

ΚΤΗΜΑΤΟΛΟΓΙΟ

1. ΧΑΡΑΛΑΜΠΟ ΑΝΑΝΙΑΔΗ
2. ΒΑΣΙΛΕΙΟ ΒΑΣΙΛΕΙΟΥ
3. ΚΛΗΡ. ΔΗΜ. ΠΑΝΤΣΙΟΥ
4. ΣΕΡΓΙΟ ΣΕΧΛΙΔΗ
5. ΚΛΗΡ. ΜΑΡΚΟΥ ΚΑΝΔΥΛΗ
6. ΣΤΑΥΡΟ ΓΚΑΝΑΤΣΙΟ
7. ΝΙΚΟΛΑΟ ΚΑΡΑΓΙΑΝΝΗ
8. ΧΗ ΔΗΜ. ΜΑΛΤΕΖΟΥ
9. ... ΚΙΤΣΟΠΟΥΛΟΙ
10. ... ΠΑΡΑΚΟΜΟΥ
11. ΛΕΩΝΙΔΑΣ ΜΟΥΧΑΦΙΡΙΔΗ
12. ...
13. ... ΜΗΤΡΙΟΣ ΠΑΣΧΑΛΗΣ ΠΕΡΤΣΙΝΙΔΗ

ΚΟΖΑΝΗ 18/9/1986

ΕΛΕΧΘΗΚΕ

Ο ΣΥΝΤΑΞΑΣ

Αριθ. 73 (5)

Εκποίηση εκτασης αγροκτήματος Δήμου Τσοτυλίου Ν. Κοζάνης σε ιδιώτη για σταυλικές εγκαταστάσεις.

Ο ΝΟΜΑΡΧΗΣ ΚΟΖΑΝΗΣ

Έχοντας υπόψη:

1. Το Ν. 1512/11.1.1985 (ΦΕΚ 4Α) για την τροποποίηση και συμπλήρωση πολεοδομικών διατάξεων κ.λ.π. και ειδικότερα το άρθρο 3 παρ. 1 αυτού.

2. Το Ν. 1337/12.3.1983 (ΦΕΚ 33Α'/14.3.83) για την επέκταση των πολεοδομικών σχεδίων κ.λ.π.

3. Το Ν. 360/1977 για τη χωροταξία και περιβάλλον.

4. Το Ν. 1032/1980 για τη σύσταση του ΥΧΟΠ.

5. Τη με αριθ. 29/1980 απόφαση του Δήμου Τσοτυλίου.


6. Την από 13.1.1987 (αριθ. πρωτ. 4662/86) εισήγηση του Τμήματος Πολεοδομίας και ΠΕ της Νομαρχίας μας, αποφασίζουμε:


Καθορίζουμε ως χρήση γης τη λειτουργία που γενικά εξυπηρετεί την επαγγελματική εγκατάσταση κτηνοτροφικών εκμεταλλεύσεων και δραστηριοτήτων για το υπόψη τεμάχιο έκτασης 4399 τ.μ., το οποίο αποτελεί τμήμα του με αριθ. 3 τεμαχίου του αγροκτήματος αριστικής διανομής 1933 Δήμου Τσοτυλίου, αναφέρεται δε στον κτηματολογικό πίνακα σαν χερσολίβαδο κοινόχρηστο και φαίνεται στο τοπογραφικό διάγραμμα του Τεχν/γου Πολ/κού Μηχανικού Θωμά Παπανικολάου, που θεωρήθηκε από την ΤΥΔΚ Κοζάνης και αποτελεί αναπόσπαστο μέρος της παρούσας.


Η απόφαση αυτή να δημοσιευθεί στην Εφημερίδα της Κυβερνήσεως.


Κοζάνη, 15 Ιανουαρίου 1987

Ο Νομάρχης
ΓΙΩΡΓΟΣ ΚΕΡΑΜΑΡΗΣ

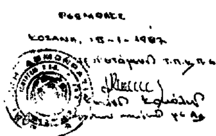

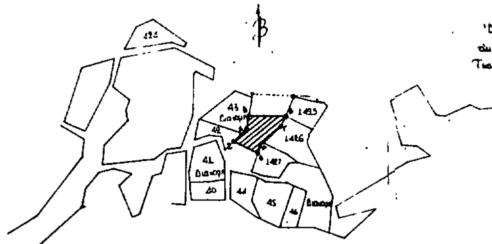


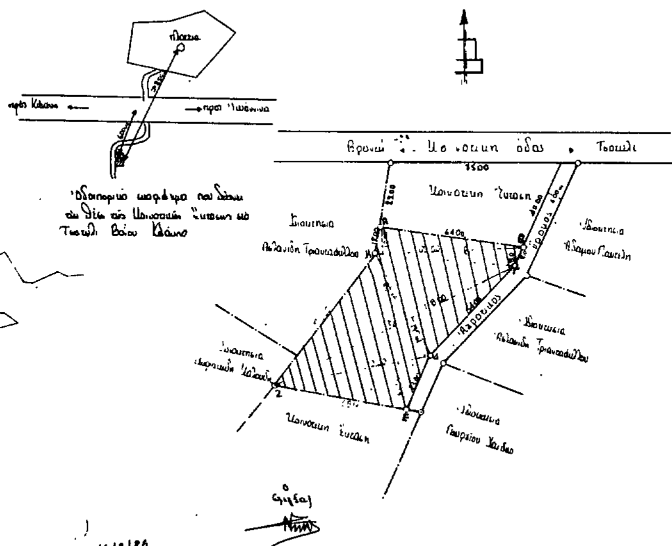

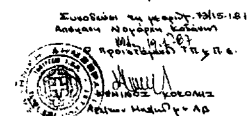

ΤΟΠΟΓΡΑΦΙΚΟ ΔΙΑΓΡΑΜΜΑ ΑΓΡΟΤΕΜΑΧΙΟΥ ΜΕ ΣΤΟΙΧΕΙΑ Α.Β.Γ.Δ.Ε.Ζ.Η.Α ΙΔΙΟΚΤΗΤΗΣ ΕΚΤΑΣΗΣ ΣΤΟ ΤΣΟΤΥΛΙ ΕΠΑΡΧΙΑΣ ΒΟΪΟΥ Ν. ΚΟΖΑΝΗΣ

Κλίμακα 1:1000

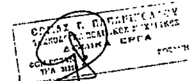

Αριθ. 411879/1570 (6)

Τροποποίηση ρυμοτομικού σχεδίου Δήμου Αργυρούπολης Ν. Αττικής με έγκριση νέων οικοδομικών και ρυμοτομικών γραμμών στο Ο.Τ. 5.

Ο ΝΟΜΑΡΧΗΣ ΠΕΙΡΑΙΑ

Έχοντας υπόψη:

1. Το Ν. Δ/γμα της 17.7/16.8.1923.
2. Την παρ. 2 του άρθρου 4 του Ν. 622/77.
3. Το Π. Δ/γμα 183/9.5.86 (ΦΕΚ 70/Α/5.6.86).
4. Το Ν. Δ/γμα 1147/72 «περί διοικήσεως μείζονος πρωτευούσης».
5. Την εγκύκλιο με αριθ. Λ.7/13.1/17/11.12.72.
6. Το Π. Δ/γμα 910/77 «περί Οργανισμού Υ.Δ.Ε.».
7. Το Ν. 1032/80 περί Υ.Χ.Ο.Π.
8. Το Ν. 1557/85 περί Υ.ΠΕ.ΧΩ.ΔΕ.
9. Τους Ν. 1232/82 και 1235/82.
10. Την Υπουργική Απόφαση 7524/1151/83 (ΦΕΚ 767/Β/83).
11. Τις με αριθ. 138/81 και 103/84 αποφάσεις του Δημοτικού Συμβουλίου του Δήμου Αργυρουπόλεως.
12. Τη γνωμοδότηση του Ν.Σ.ΠΕ.ΧΩ–ΔΕ. από τη συνεδρίαση της 14.11.86 πρακτ. 43, αποφασίζουμε:

Εγκρίνουμε την τροποποίηση του εγκ. ρυμοτ. σχεδίου του Δήμου Αργυρούπολης με μετατόπιση των οικοδομικών και ρυμοτομικών γραμμών του Ο.Τ. 5 στις οδούς Αναστάσεως και Τριπόλεως και έγκριση νέων όπως φαίνονται σημειωμένες με κόκκινη και πράσινη γραμμή στο σχεδιόγραμμα που συνοδεύει την απόφαση.

Η απόφαση αυτή να δημοσιευθεί στην Εφημερίδα της Κυβερνήσεως.

Πειραιάς, 23 Δεκεμβρίου 1986

Ο Νομάρχης
Α. ΦΟΥΡΑΣ

ΝΟΜΑΡΧΙΑ ΠΕΙΡΑΙΑ

411879/1570 απόφαση

τροποποίηση του εγκ. ρυμ. σχεδίου του Δήμου Αργυρούπολης με μετατόπιση των οικοδομικών και ρυμοτομικών γραμμών του Ο.Τ. 5 στις οδούς Αναστάσεως και Τριπόλεως

23 12 86

Τ.Υ.Σ.

Α. ΘΟΥΡΑΣ

ΤΟΠΟΓΡΑΦΙΚΟ ΔΙΑΓΡΑΜΜΑ ΚΛ. 1:2000

ΟΔΟΣ ΑΝΑΣΤΑΣΕΩΣ

ΟΔΟΣ Μ. ΑΣΙΑΣ

ΟΔΟΣ ΑΡΓΟΝΑΥΤΩΝ ΠΛ. 16,00μ.

ΟΔΟΣ ΤΡΙΠΟΛΕΩΣ (ΚΑΛΑΜΩΝ)

ΝΕΚΡΟΤΑΦΕΙΟ ΣΟΥΡΜΕΝΩΝ

ΟΡΟΙ ΔΟΜΗΣΕΩΣ

διαταγμ. 17.3.36	προ 8.6.73	διάγμα 10.4.59
Ει 400	Ε 400	300
Π 15	Π 12	10
Β 25	Β 16	15
Π.Ε.		2 ορόφους
Σ.Δ. 1,00		Σ.Δ. 1,20
4 όροφοι		ύψος 8 μέτρα
ύψος 14,00μ.		

ΒΕΒΑΙΩΣΗ

Βεβαιώνεται ότι το παρόν σχέδιο είναι αυτό που αποφάσισε η σύσταση την με αρ. 138/81 απόφαση Δημ. Συμβουλίου.

Οι δημ. σύμβουλοι δεν έχουν ύστερα ευνόητο συμφέρον από την απόφαση αυτή.

Ο Δήμαρχος

Δημήτρης Κ. Ευσταθιάδης

ΤΡΙΠΟΛΕΩΣ

ΑΝΑΣΤΑΣΕΩΣ

ΝΕΚΡΟΤΑΦΕΙΟ ΣΟΥΡΜΕΝΩΝ

ΟΔΟΣ ΜΙΚΡΑΣ ΑΣΙΑΣ

ΟΔΟΣ ΑΡΓΟΝΑΥΤΩΝ ΠΛ. 16,00μ.

ΟΔΟΣ ΚΡΗΝΗΣ

ΟΔΟΣ ΤΡΙΠΟΛΕΩΣ (ΚΑΛΑΜΩΝ)

ΔΗΜΟΣ ΑΡΓΥΡΟΥΠΟΛΗΣ ΤΕΧΝΙΚΗ ΥΠΗΡΕΣΙΑ	
ΕΡΓΟ	ΤΡΟΠΟΠΟΙΗΣΗ ΣΧΕΔΙΟΥ ΠΟΛΗΣ ΠΑ... ΜΕΤΑΤΟΠΙΣΗ ΤΗΣ ΡΥΜ. ΓΡΑΜΜΗΣ ... ΟΔΟΥ ΑΝΑΣΤΑΣΕΩΣ ΣΕ ΕΠΑΦΗ ... Ο.Τ. 5
ΣΧΕΔΙΟ	ΤΟΠΟΓΡΑΦΙΚΟ ΔΙΑΓΡΑΜΜΑ
ΗΜΕΡΟΜΗΝΙΑ	... 1984 ΚΛΙΜΑΚΑ
σχεδίασε	...
ο τοπογράφος	...